


— 規劃新建圍牆範圍

新店區溪園路249號

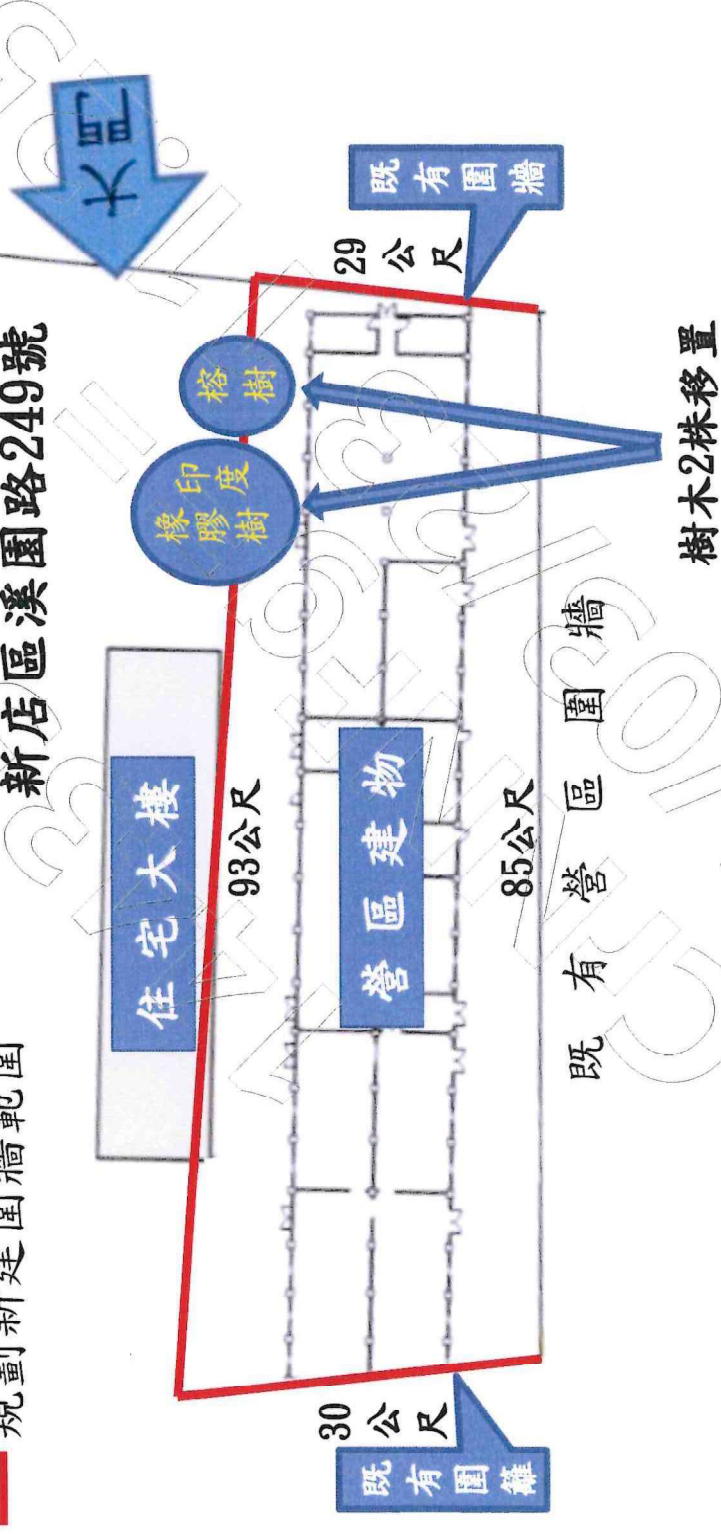

樹 木 基 本 資 料 表



榕

1. 高度 9 公尺、胸徑 55 公分。
2. 樹木健康尚佳、枝葉茂密，枝幹分岔不良枝密生，因位於圍牆設置地界上，須另覓移植地點。

樹

印

度

橡

膠

樹

1. 高度 9 公尺、胸徑 50 公分。
2. 緊鄰榕樹，枝幹糾結、基盤結構不佳，氣生根過多，因位於圍牆設置地界上，須另覓移植地點。